

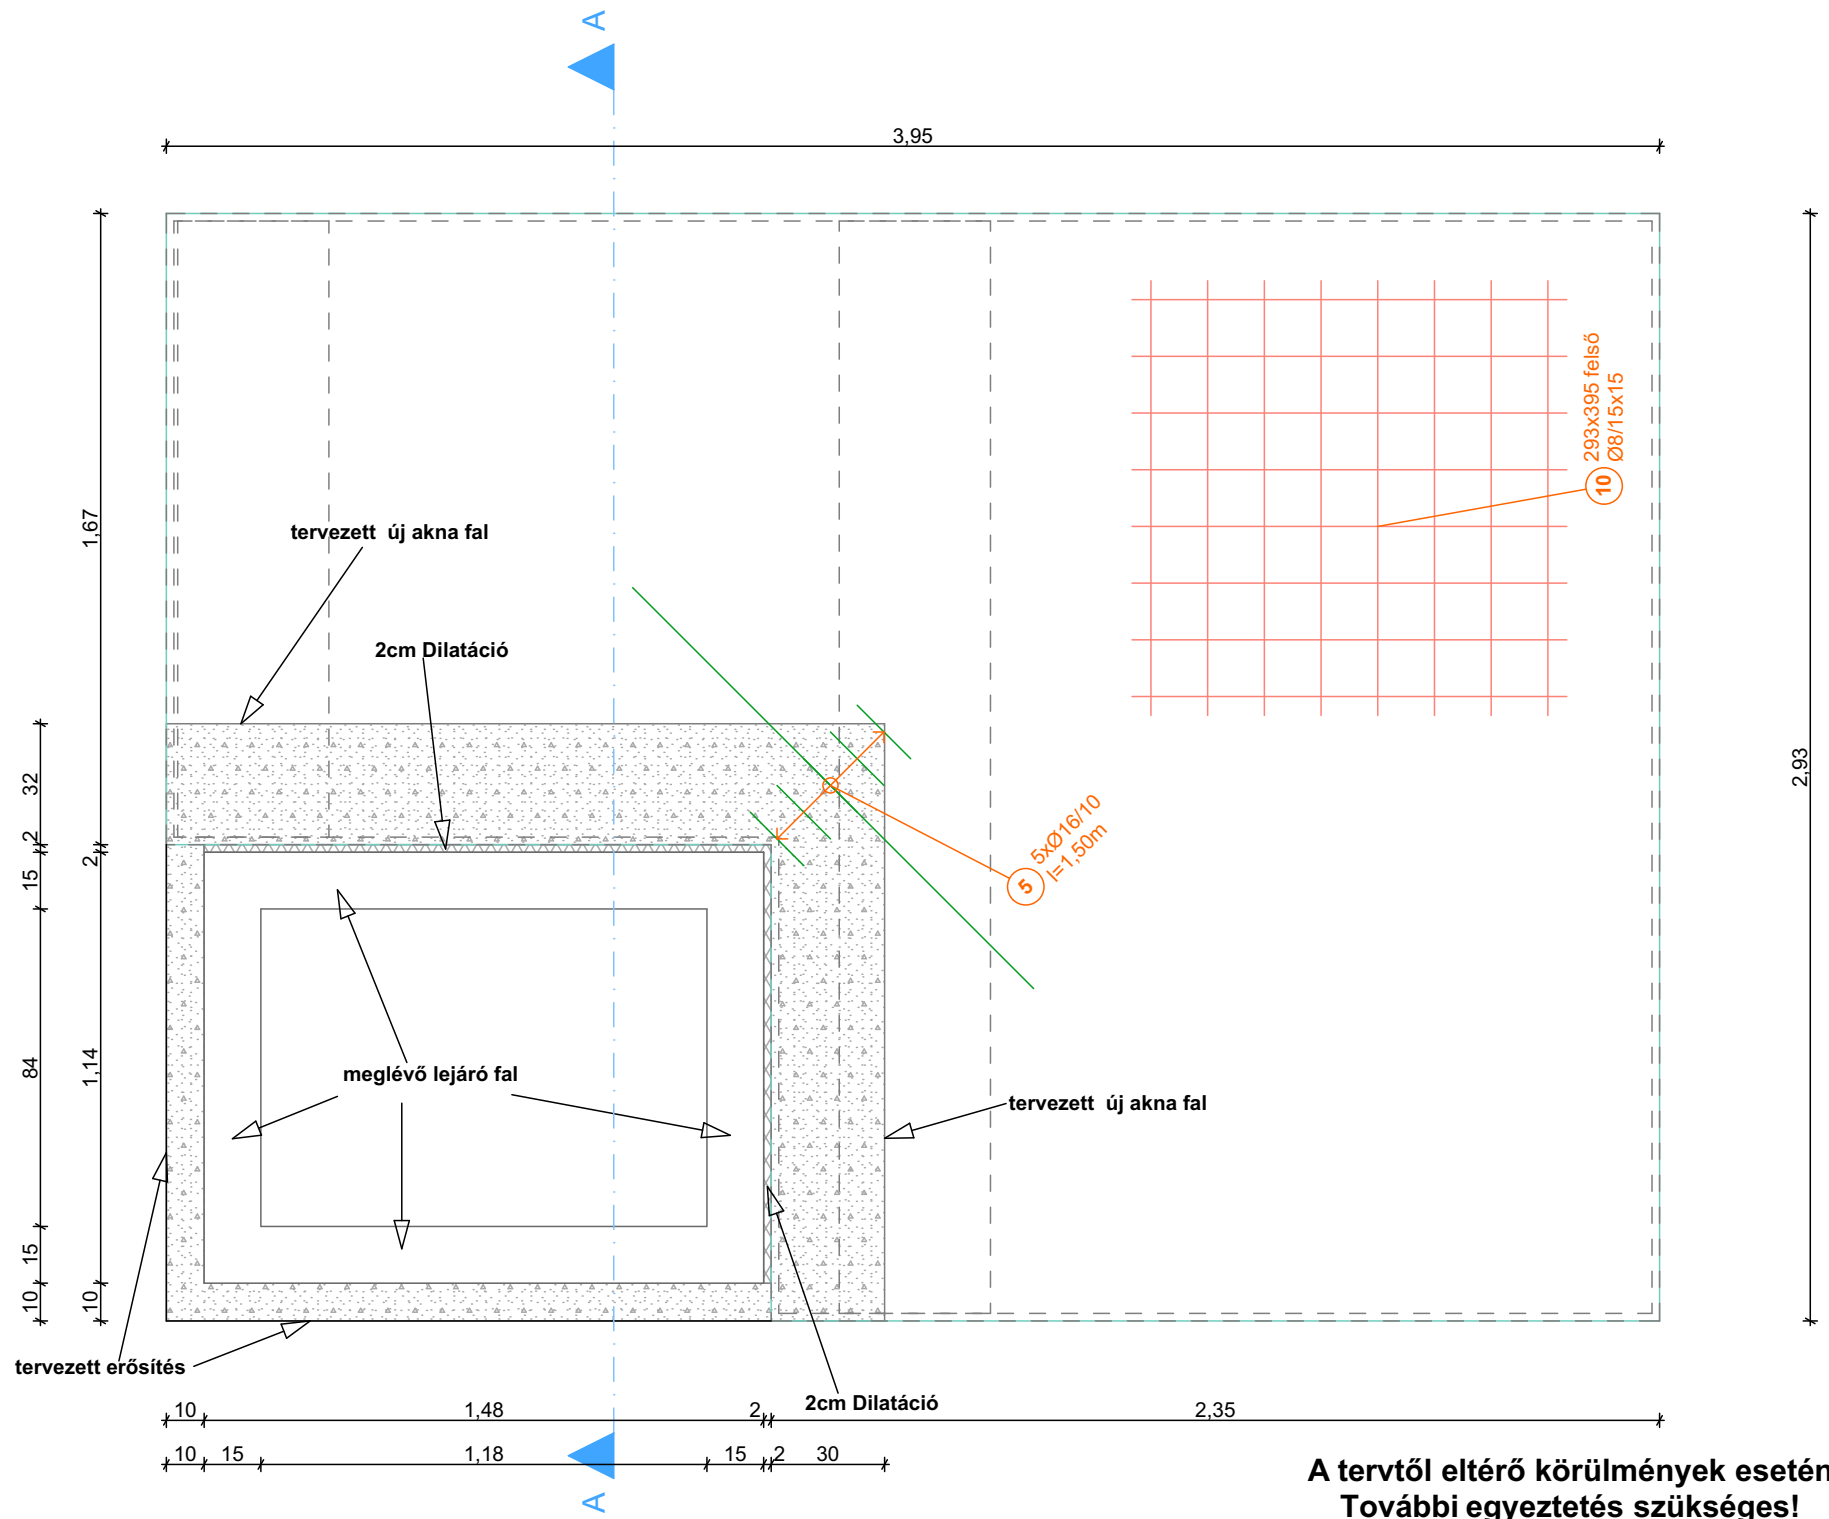


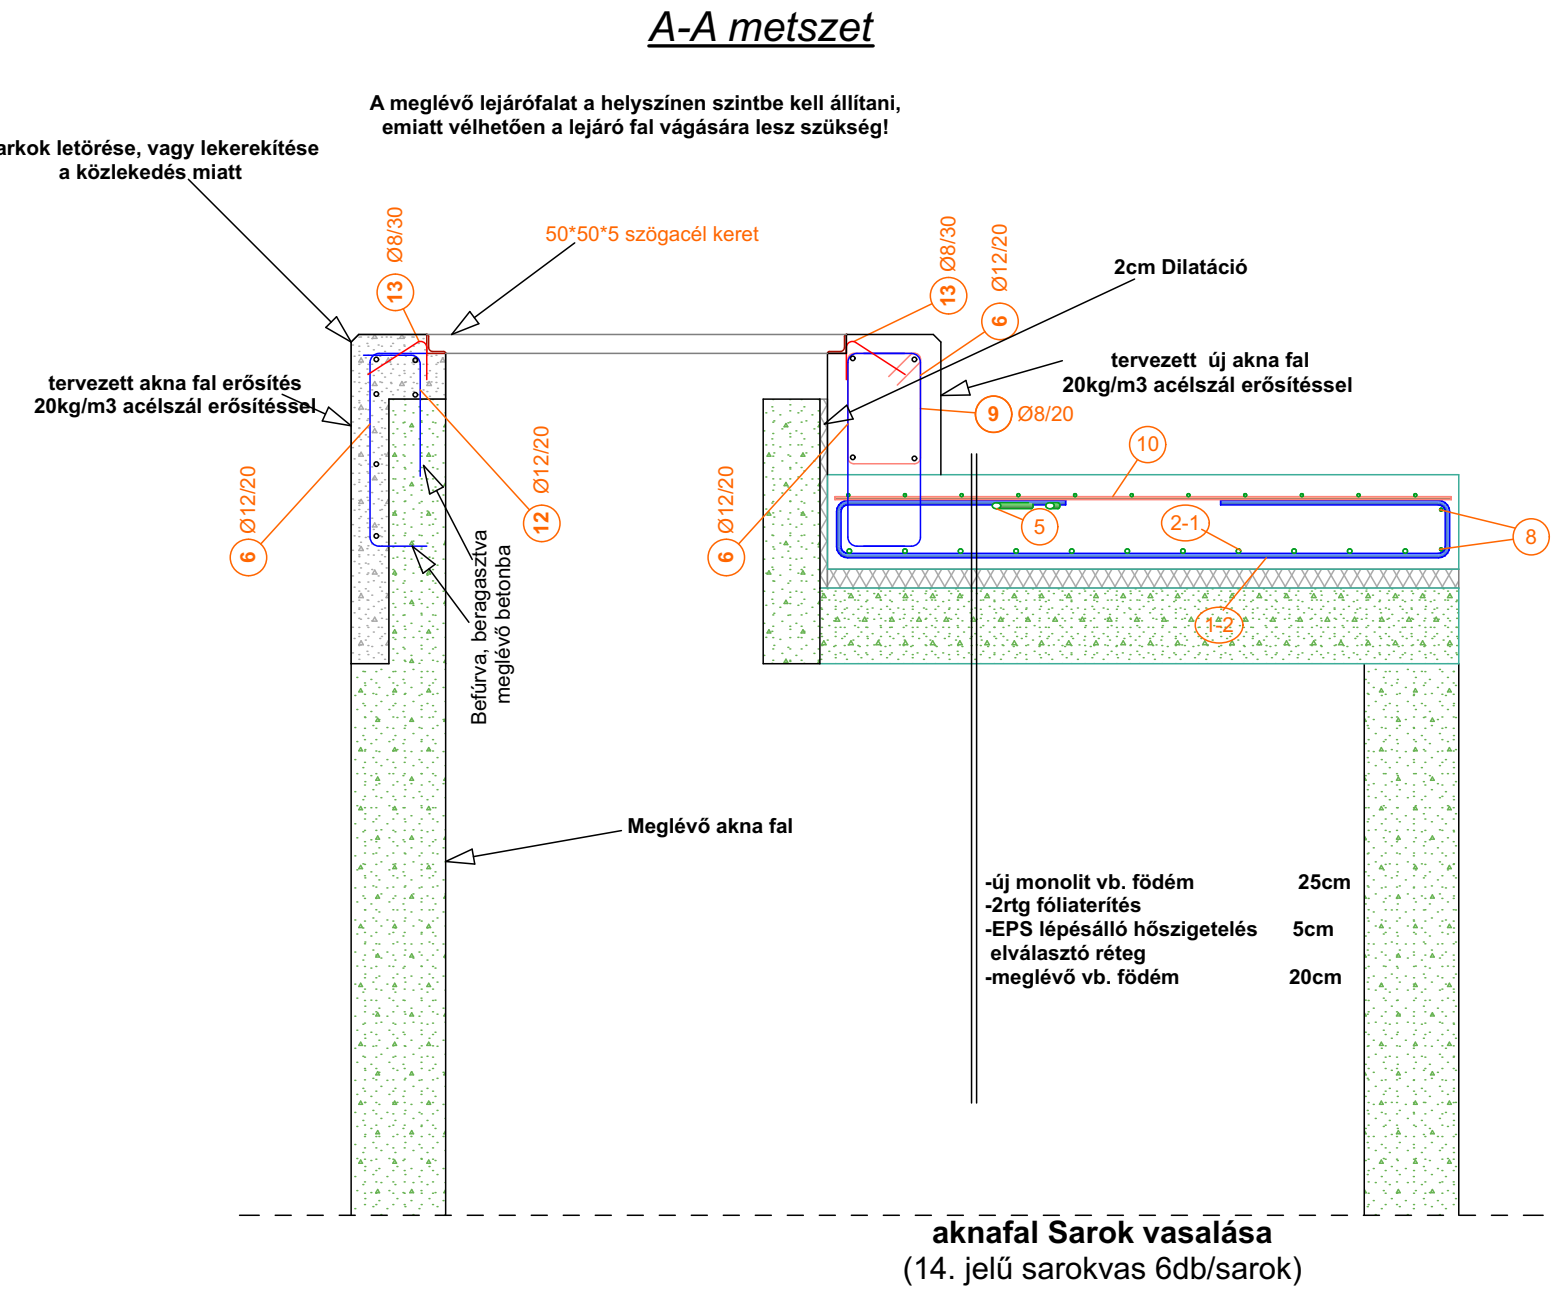

Megj.:
A meglévő akna fal-födém kapcsolatot fel kell tártani, a meglévő akna fal vastagságát a feltárás után meg kell határozni. Ennek függvényében kell eldönteni, hogy a födém megépíthető-e, vagy az akna falát előbb meg kell -e erősíteni. Amennyiben az új födém megépülhet, a födém beton 28 napos szilárdulását követően próbaterhelésnek kell kiténni! A próbaterhelés során vizsgálni kell a meglévő akna falat is. Amennyiben a meglévő akna falán repedések jelennek meg, a falat erősíteni kell! Amennyiben a próbaterhelés hatására a meglévő akna beton fala nem reped meg, akkor is a használat során a használatba vételtől számított 2 évig heti egy alkalommal szemrevételezni kell a meglévő akna fal állapotát és fotódokumentációban rögzíteni az akna fal állapotának változását, vagy stagnálását. Használat során fellépő bármilyen repedés, esetleg szemmel látható alakváltozás esetén azonnal Statikus szakértő értesítése szükséges.

Betonminőség: C30/37-XC4+XF3-24-F3

Egyéb megjegyzések az S03 tervlapon!

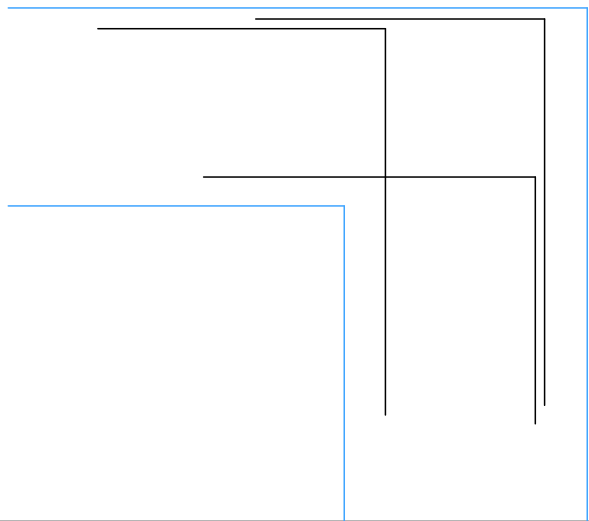

Födém felső vasalás és akna fal vasalás betonacélkimutatása							
ID	Hajlítási alak	Átmérő (mm)	Db.	Hossz (m)	Teljes hossz (m)	Anyagminőség	Összsúly (kg)
5		16	5	1,50	7,50	B 500	11,8
10 - 1		8 - 8	2	2,89 x 2,15	2,89 x 2,15 x 2	B 500	67,6
10 - 2		8 - 8	1	1,63 x 0,41	1,63 x 0,41 x 1	B 500	3,6
11		12	1	36,00	38,88	B 500	34,5
12		12	15	0,47	7,05	B 500	6,3
13		8	29	0,30	8,69	B 500	3,4
14		12	24	1,20	28,80	B 500	25,6
16 összesen:							11,84
12 összesen:							66,36
8 összesen:							3,43
8 - 8 összesen:							71,26
Teljes vasalás összsúlya:							152,89

Lapméret :A2

TÁRGY:

Szivattyú akna födém megerősítésének tartószerkezeti kiviteli terve

TERVEZTA:

Kiviteli Terv

RAJZ:

Vb. födém felső vasalási terv A-A metszet

LÉPTÉK:

M = 1:20

HELYSZÍN:

Iskola konyha parkoló
2365 Inárcs,Fekiács József utca 4.

ÉPÍTETTŐ:

Inárcs Nagyközség Önkormányzata
2365 Inárcs, Rákóczi u.4.

Aláírás:.....

STATIKUS TERVEZŐ:

Aláírás, P.h.:
Statikus tervező
Mischl René
okl. Szerkezet-Építőmérnök (T)
MMK: 13-16605
06-30/521 1042

Aláírás, P.h.:
DÁTUM:

2026.09.18

TERVSZÁM:

S 02